




TYPOVÝ PŮDORYS_A

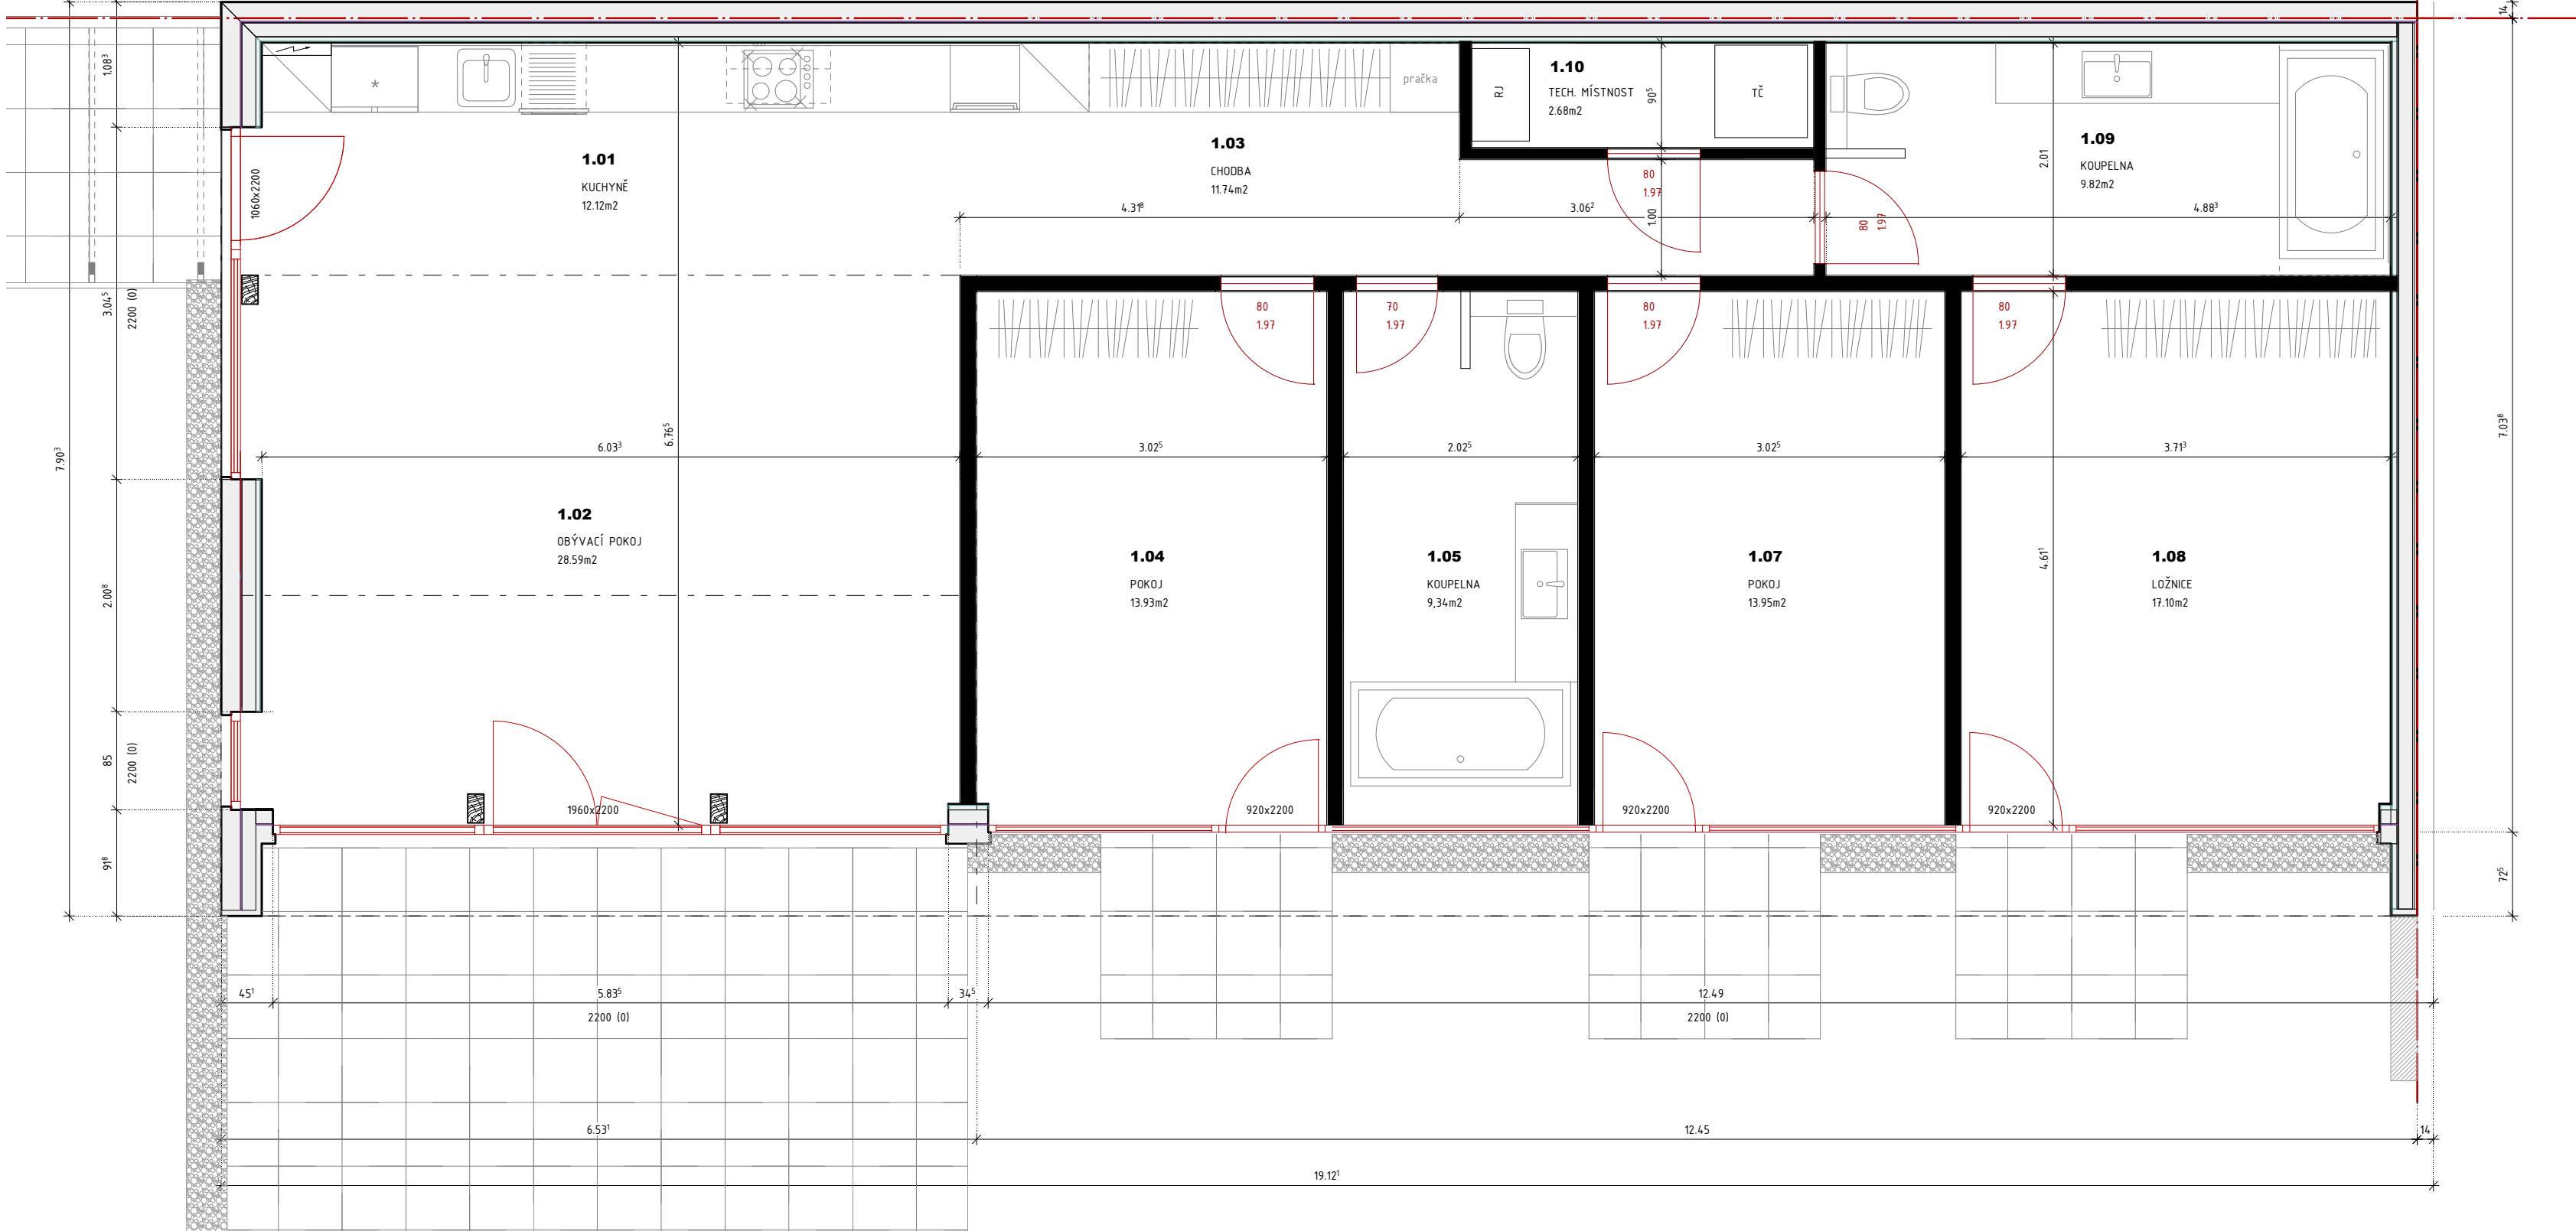


POHLED JIHOVÝCHODNÍ

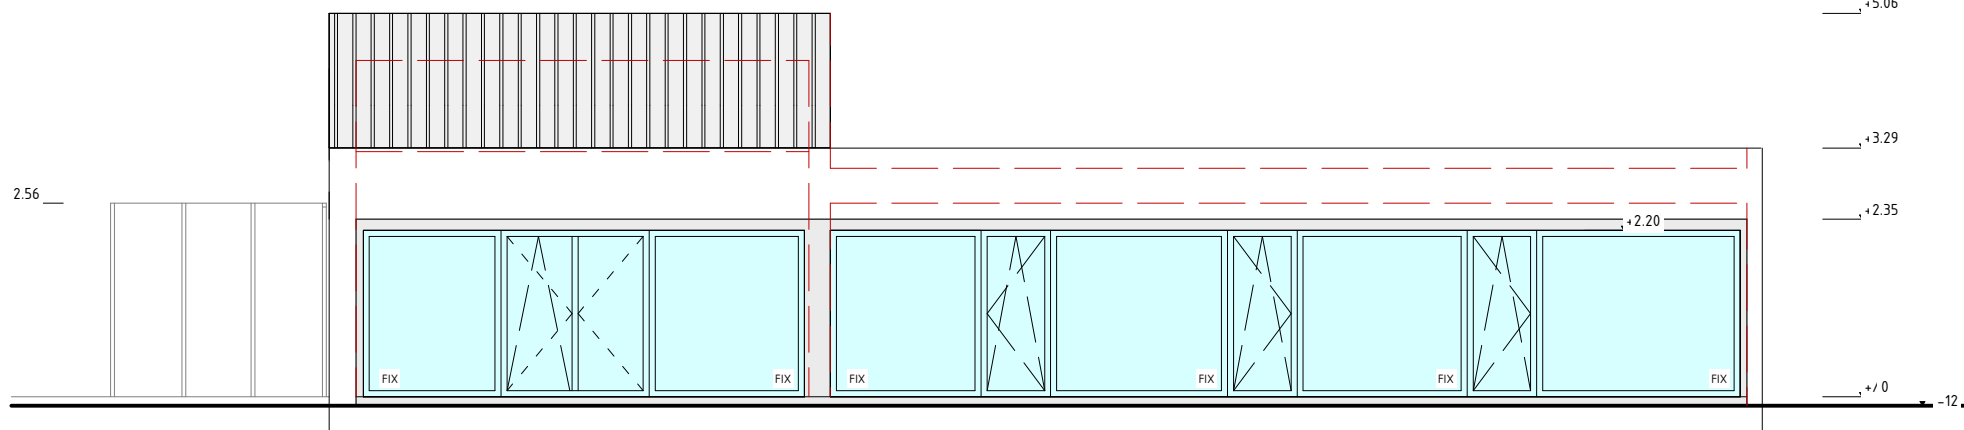


POHLED JIHOZÁPADNÍ

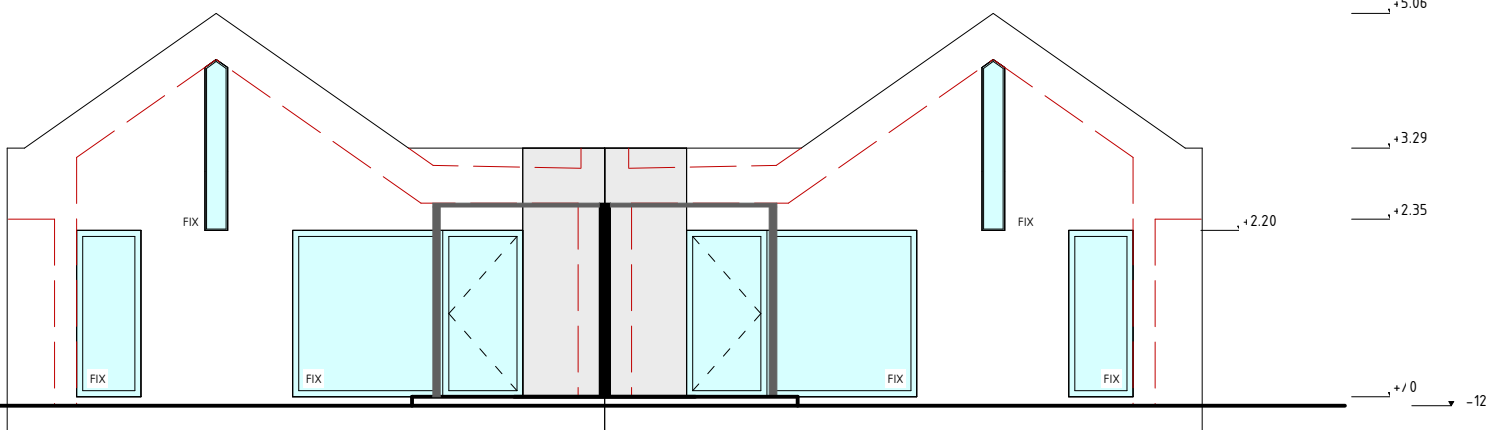


POHLED SEVEROZÁPADNÍ

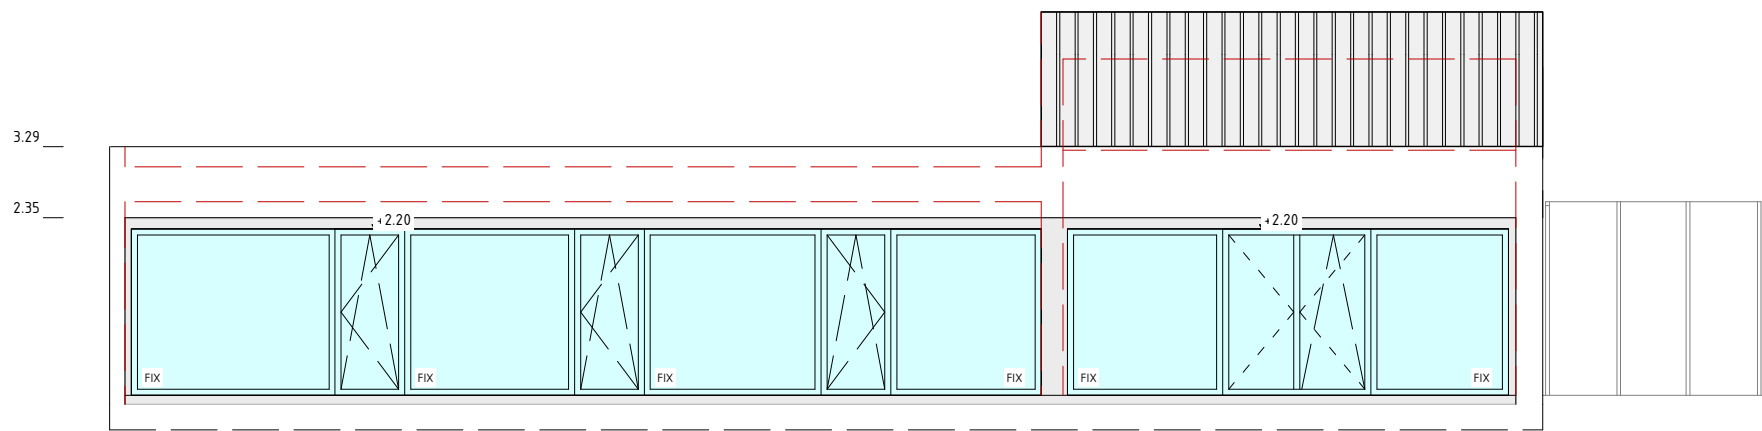


POHLED SEVEROVÝCHODNÍ

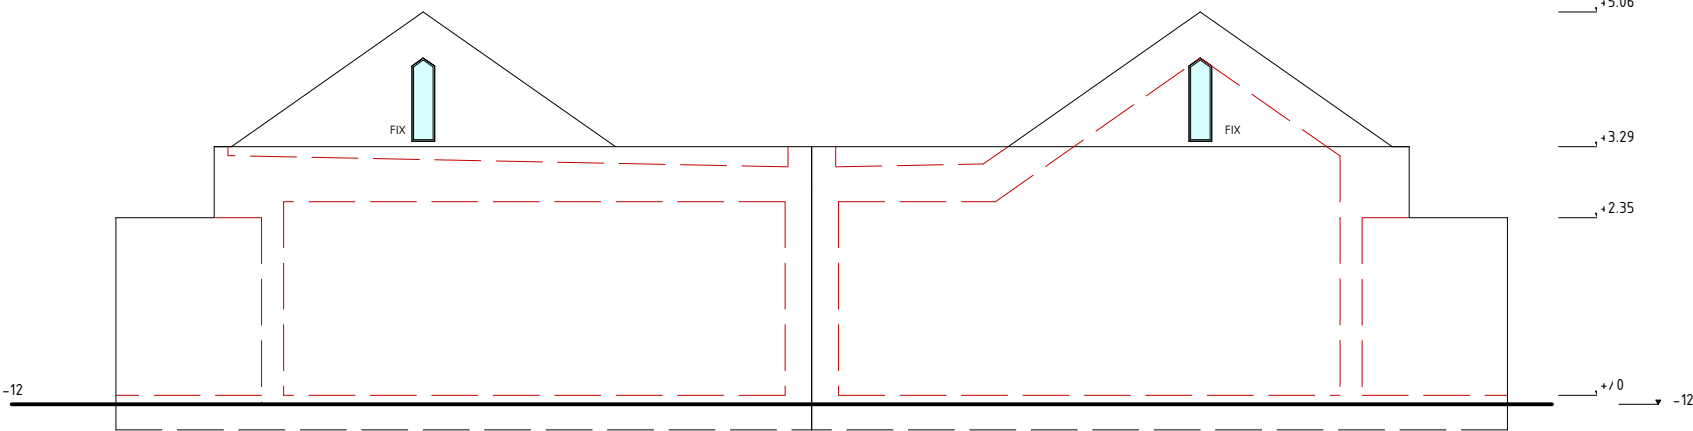


DVOJDŮM _A59

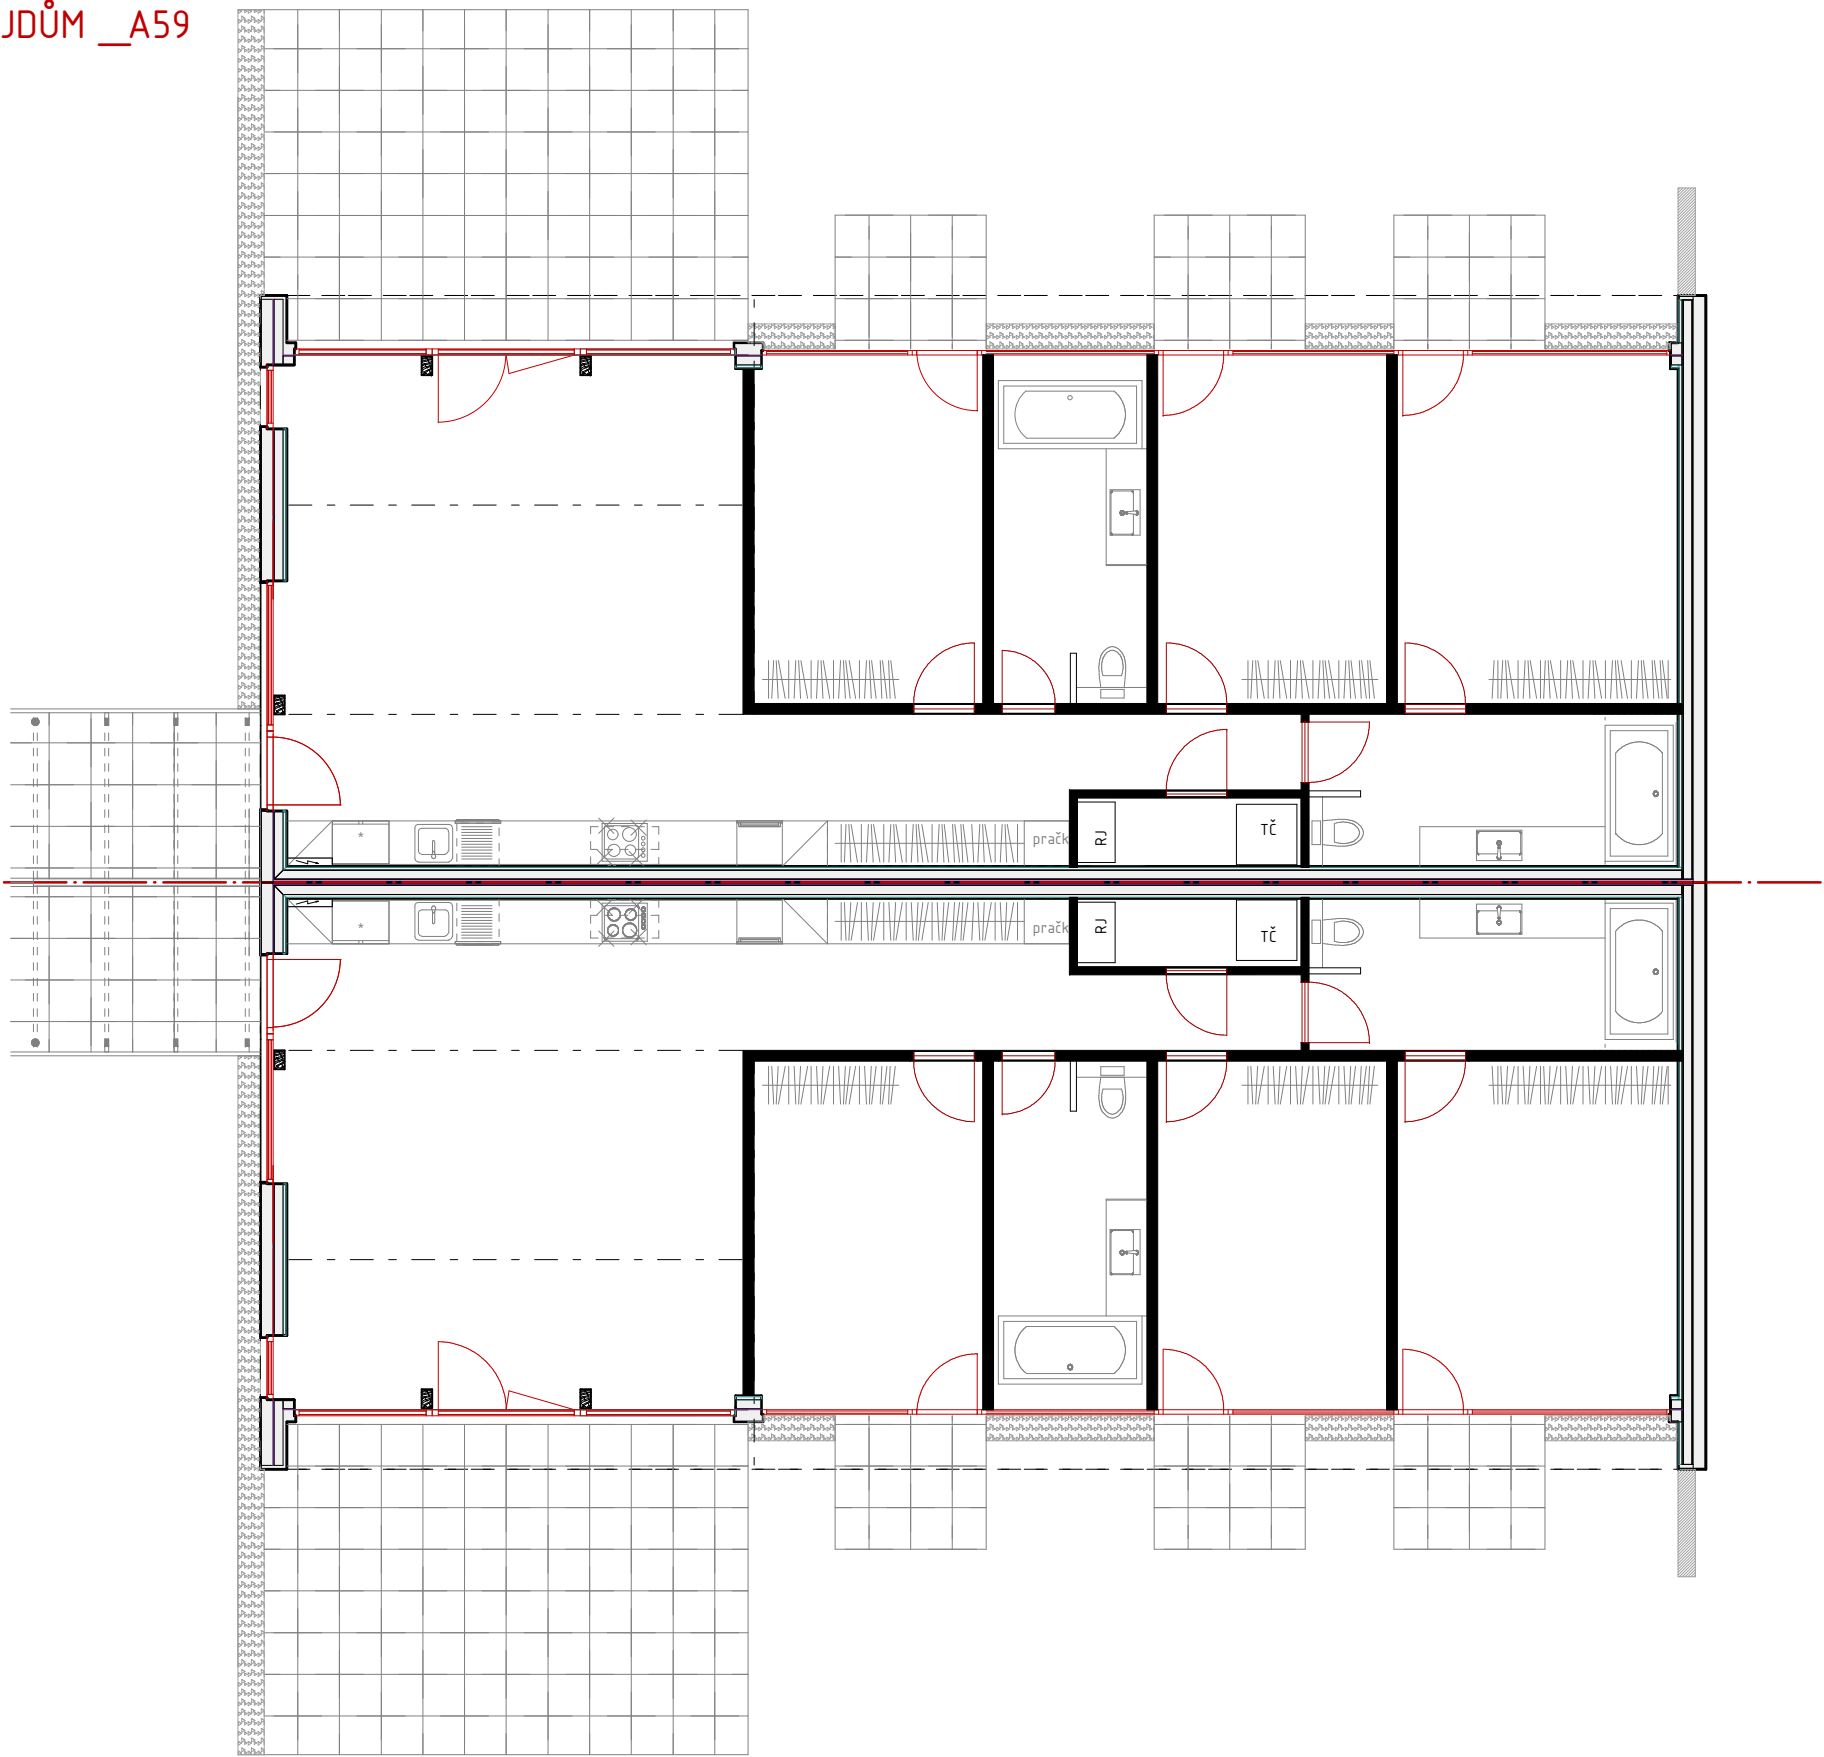

ŘEZ 1-1

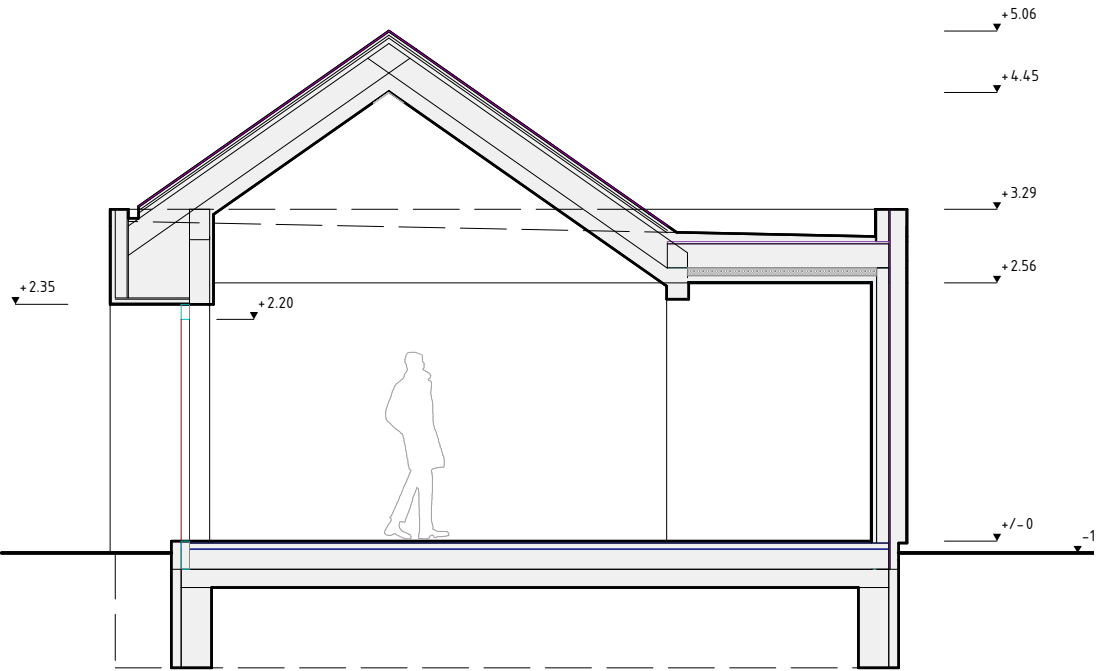

ŘEZ 2-2

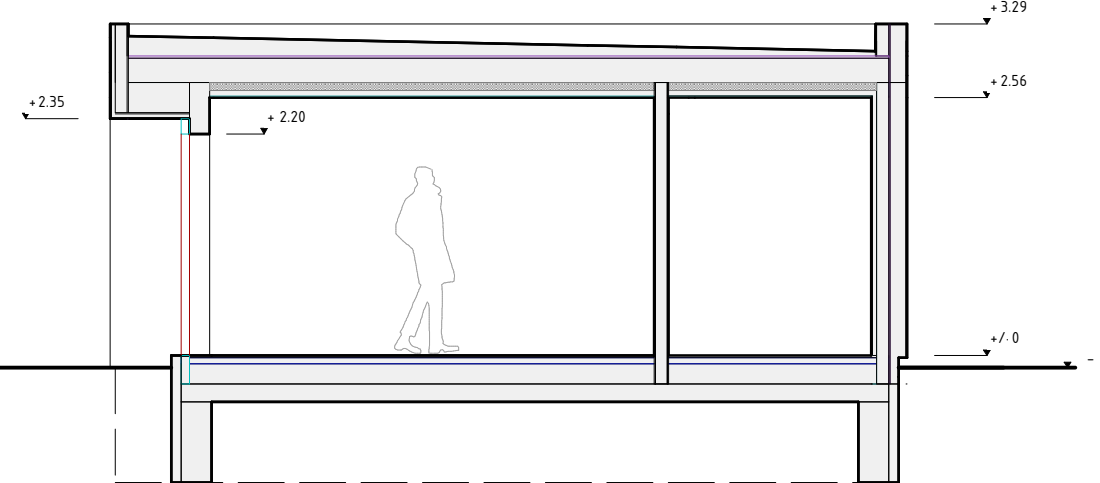

LEGENDA MÍSTNOSTÍ

č.m.	místnost	plocha
1.01	KUCHYNĚ	12,12
1.02	OBÝVACÍ POKOJ	28,59
1.03	CHODBA	11,74
1.04	POKOJ	13,93
1.05	KOUPELNA	9,34
1.07	POKOJ	13,95
1.08	LOŽNICE	17,10
1.09	KOUPELNA	9,82
1.10	TECH. MÍSTNOST	2,68

CELKEM 119,27 m2

A59

ArchiTechWood s.r.o.
 Za Pazdrou 1498
 397 01 PÍSEK ČR
 tel.: +420 734 602 546

Archi
 Tech
 Wood

Black Roofs_A STUDIE 120m2

M 1 : 50.00, Formát definice uživatele

13.3.2018, REVIZE 3, Kříženecký