


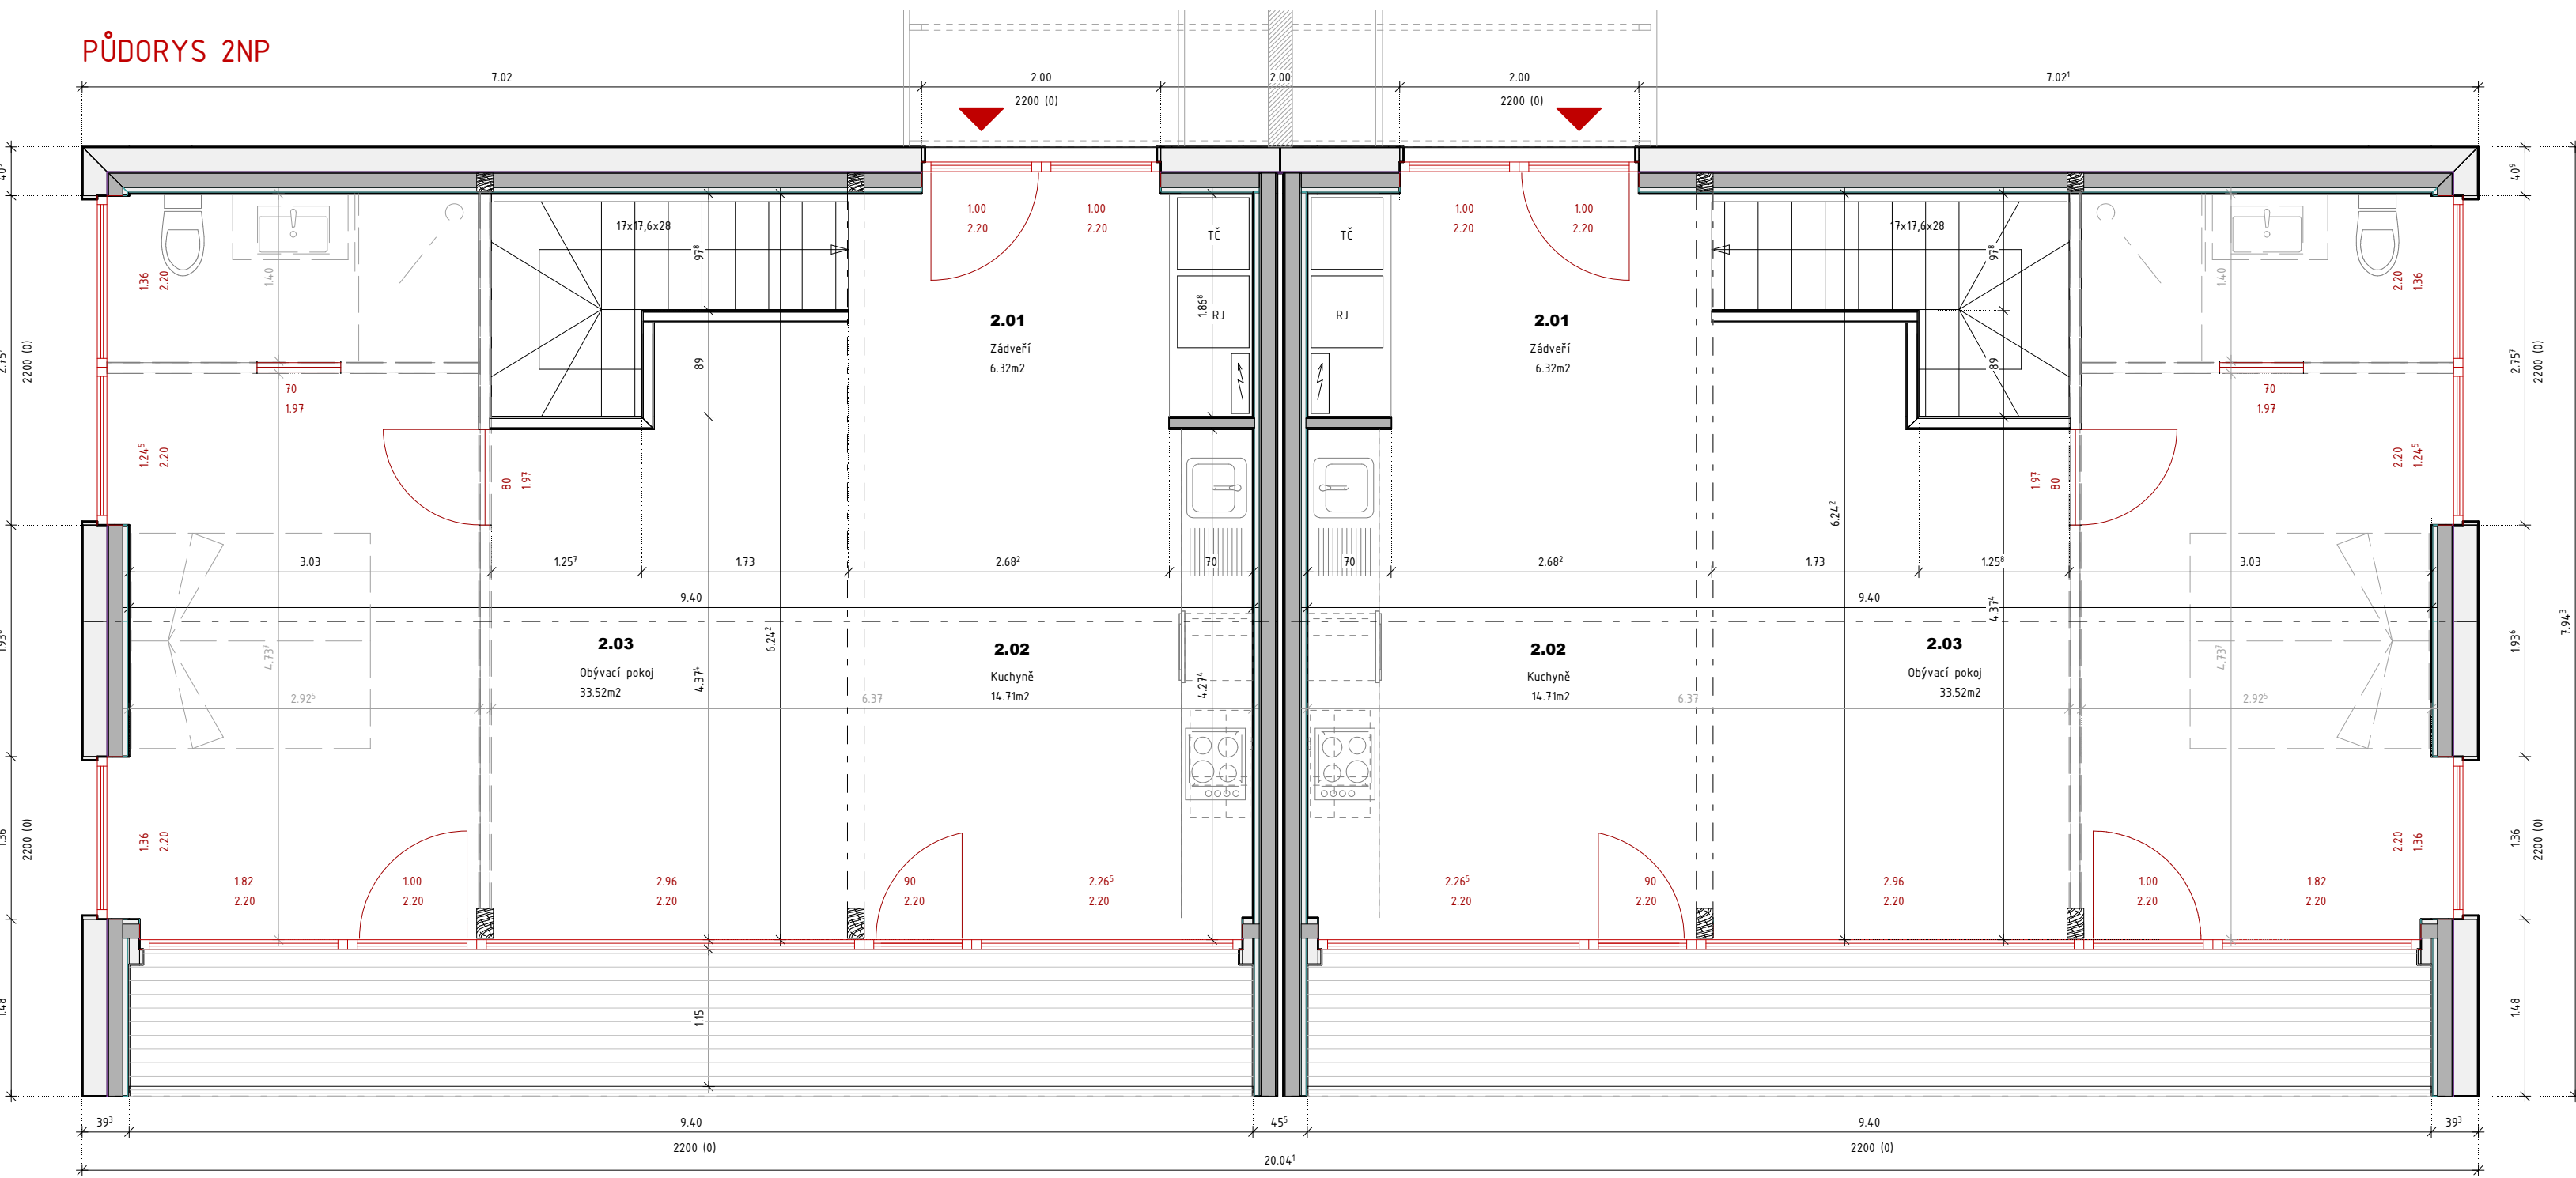


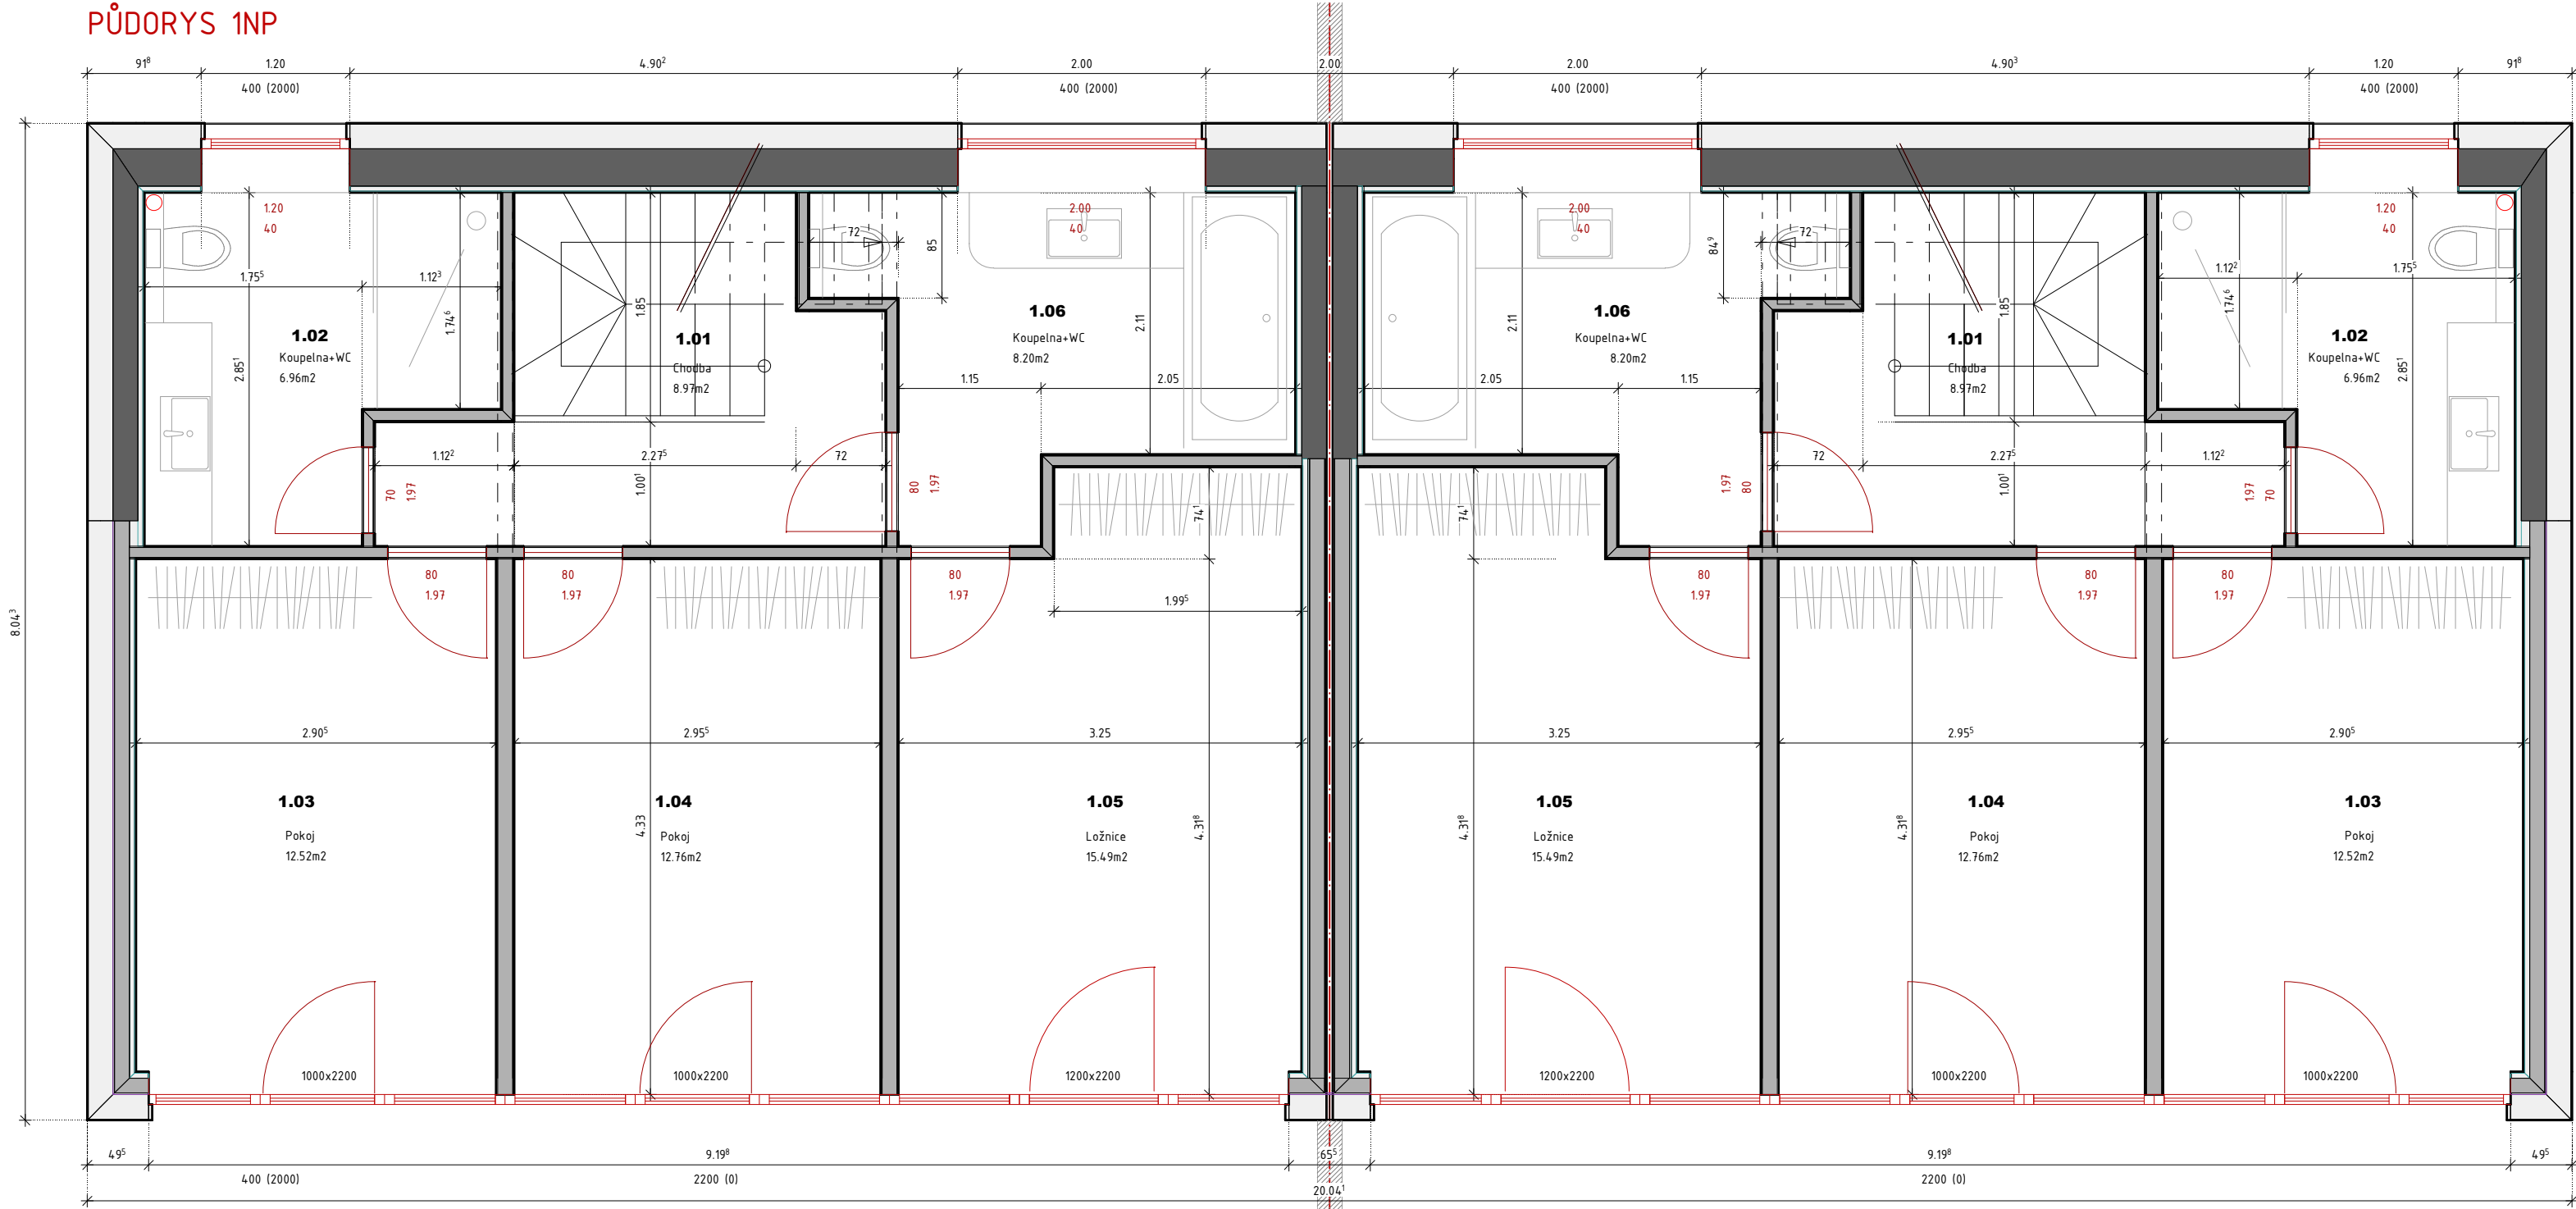


POHLED SEVEROVÝCHODNÍ

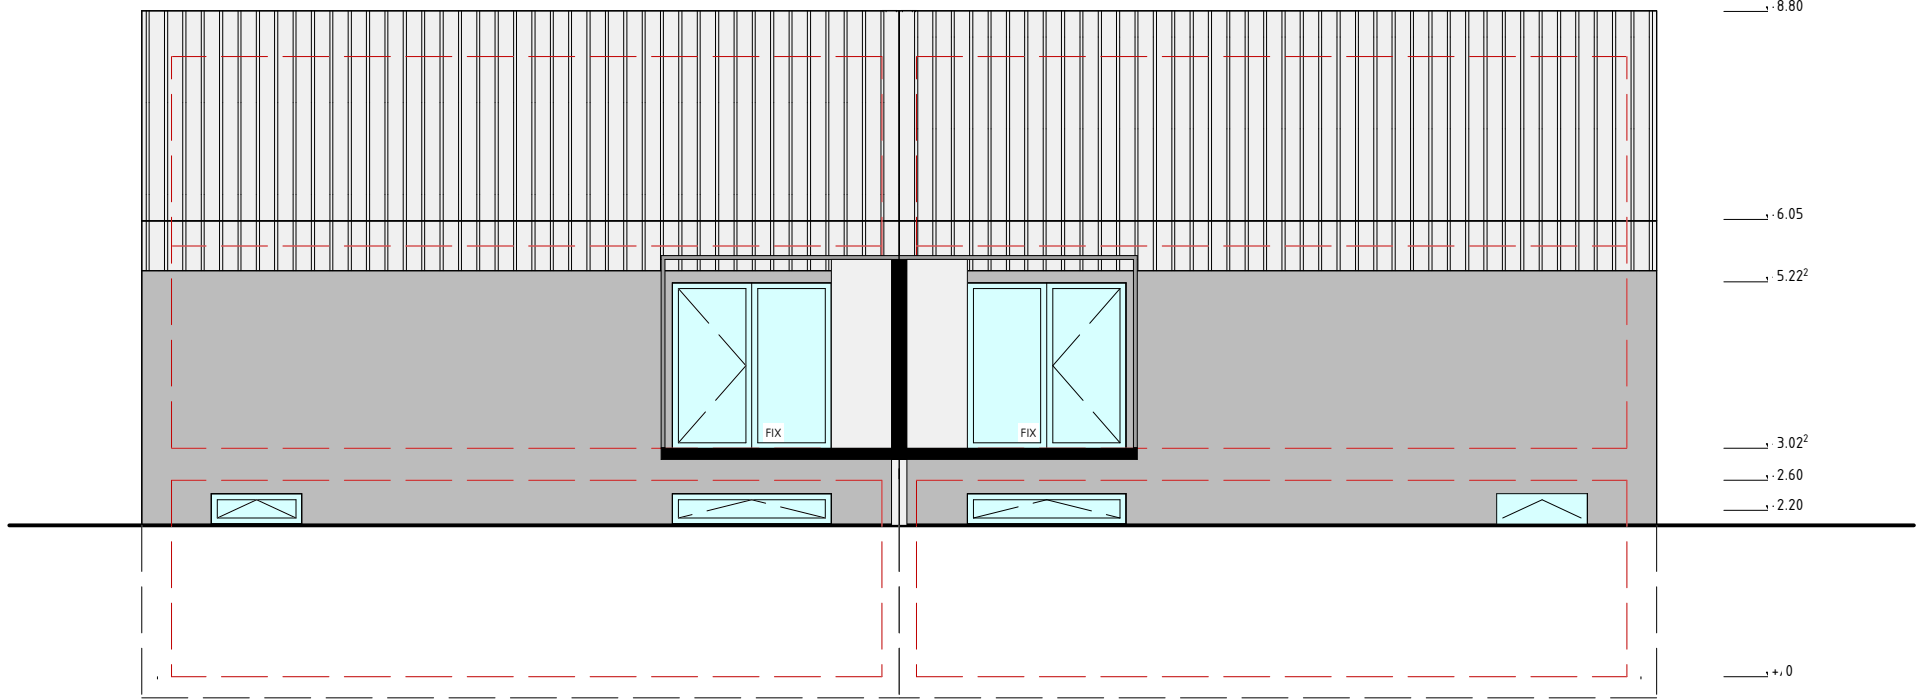


POHLED JIHOZÁPADNÍ

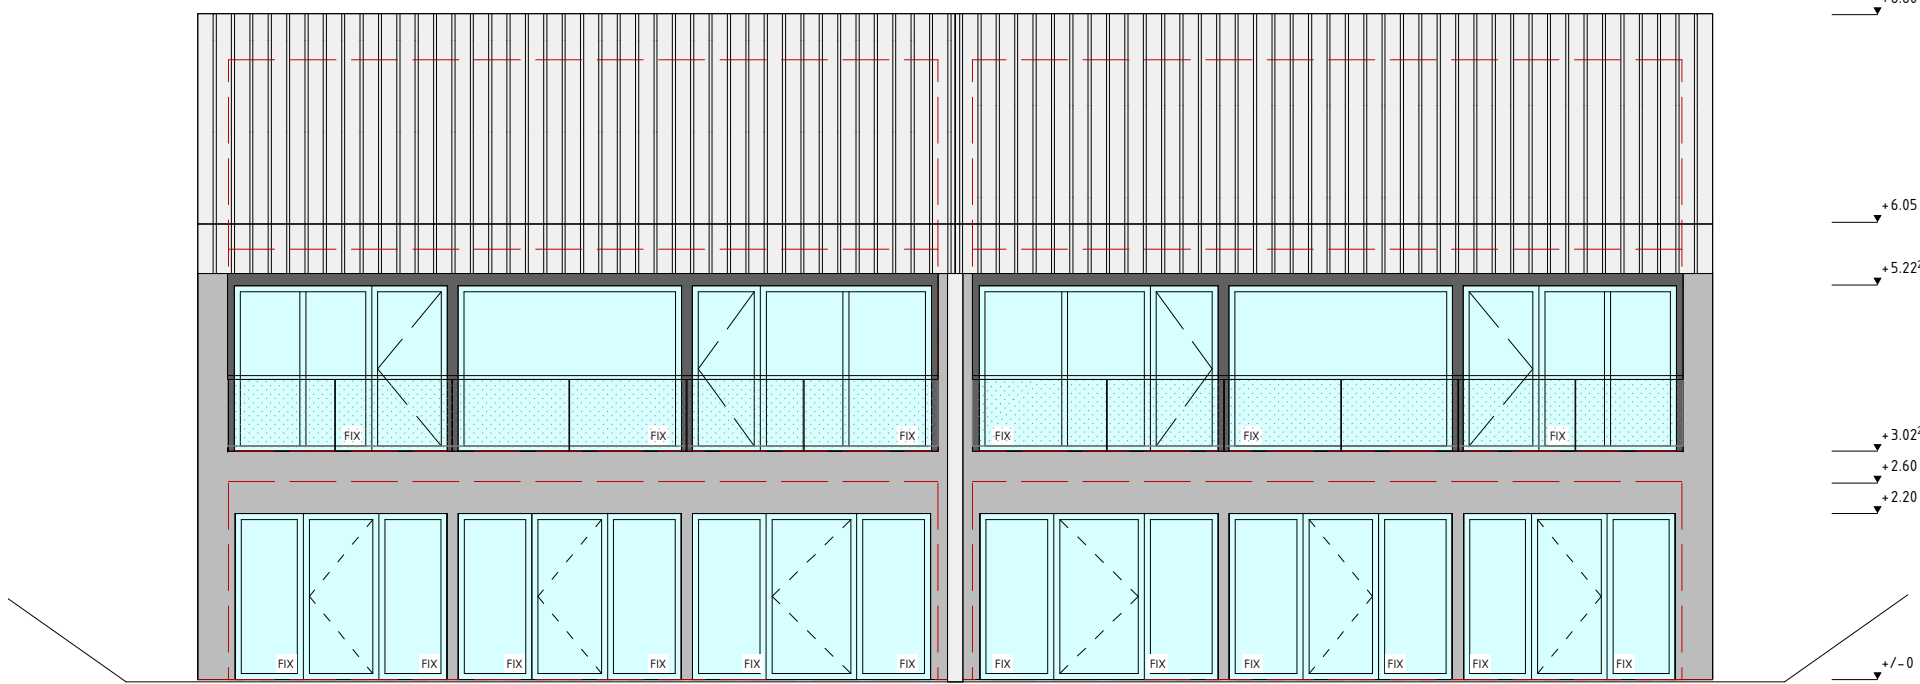

POHLED SEVEROZÁPADNÍ

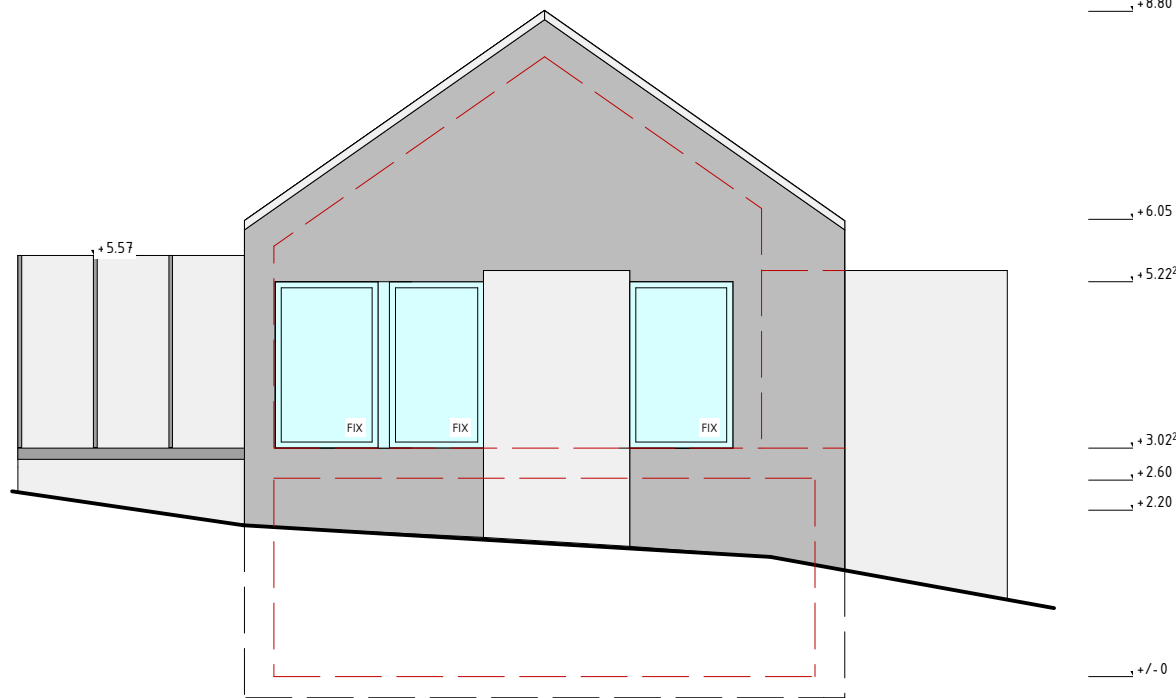

ŘEZ 1-1

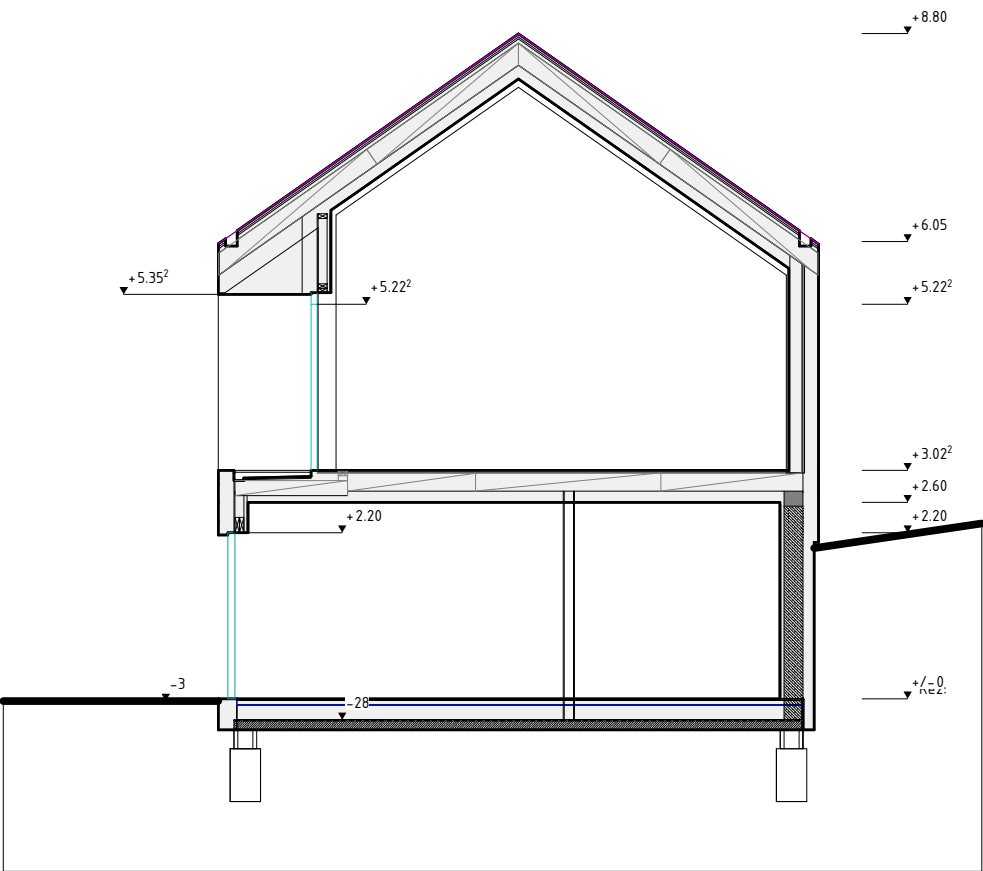

LEGENDA MÍSTNOSTÍ

č.m.	místnost	plocha
1.01	Chodba	8,97
1.02	Koupelna+WC	6,96
1.03	Pokoj	12,52
1.04	Pokoj	12,76
1.05	Ložnice	15,49
1.06	Koupelna	8,2
2.01	Zádveří	6,32
2.02	Kuchyně	14,71
2.03	Obývací pokoj	33,52
CELKEM		119,45 m2

ArchTechWood s.r.o.
Za Pademou 1489
397 01 PÍSEK, ČR
tel: +420 734 502 946

Archi
Tech
Wood

Black Roofs_B_STUDIE 120m2

M 1 : 50.00, Formát definice uživatele

13.3.2018, REVIZE 3, Kříženecký