


PŮDORYS 1.NP

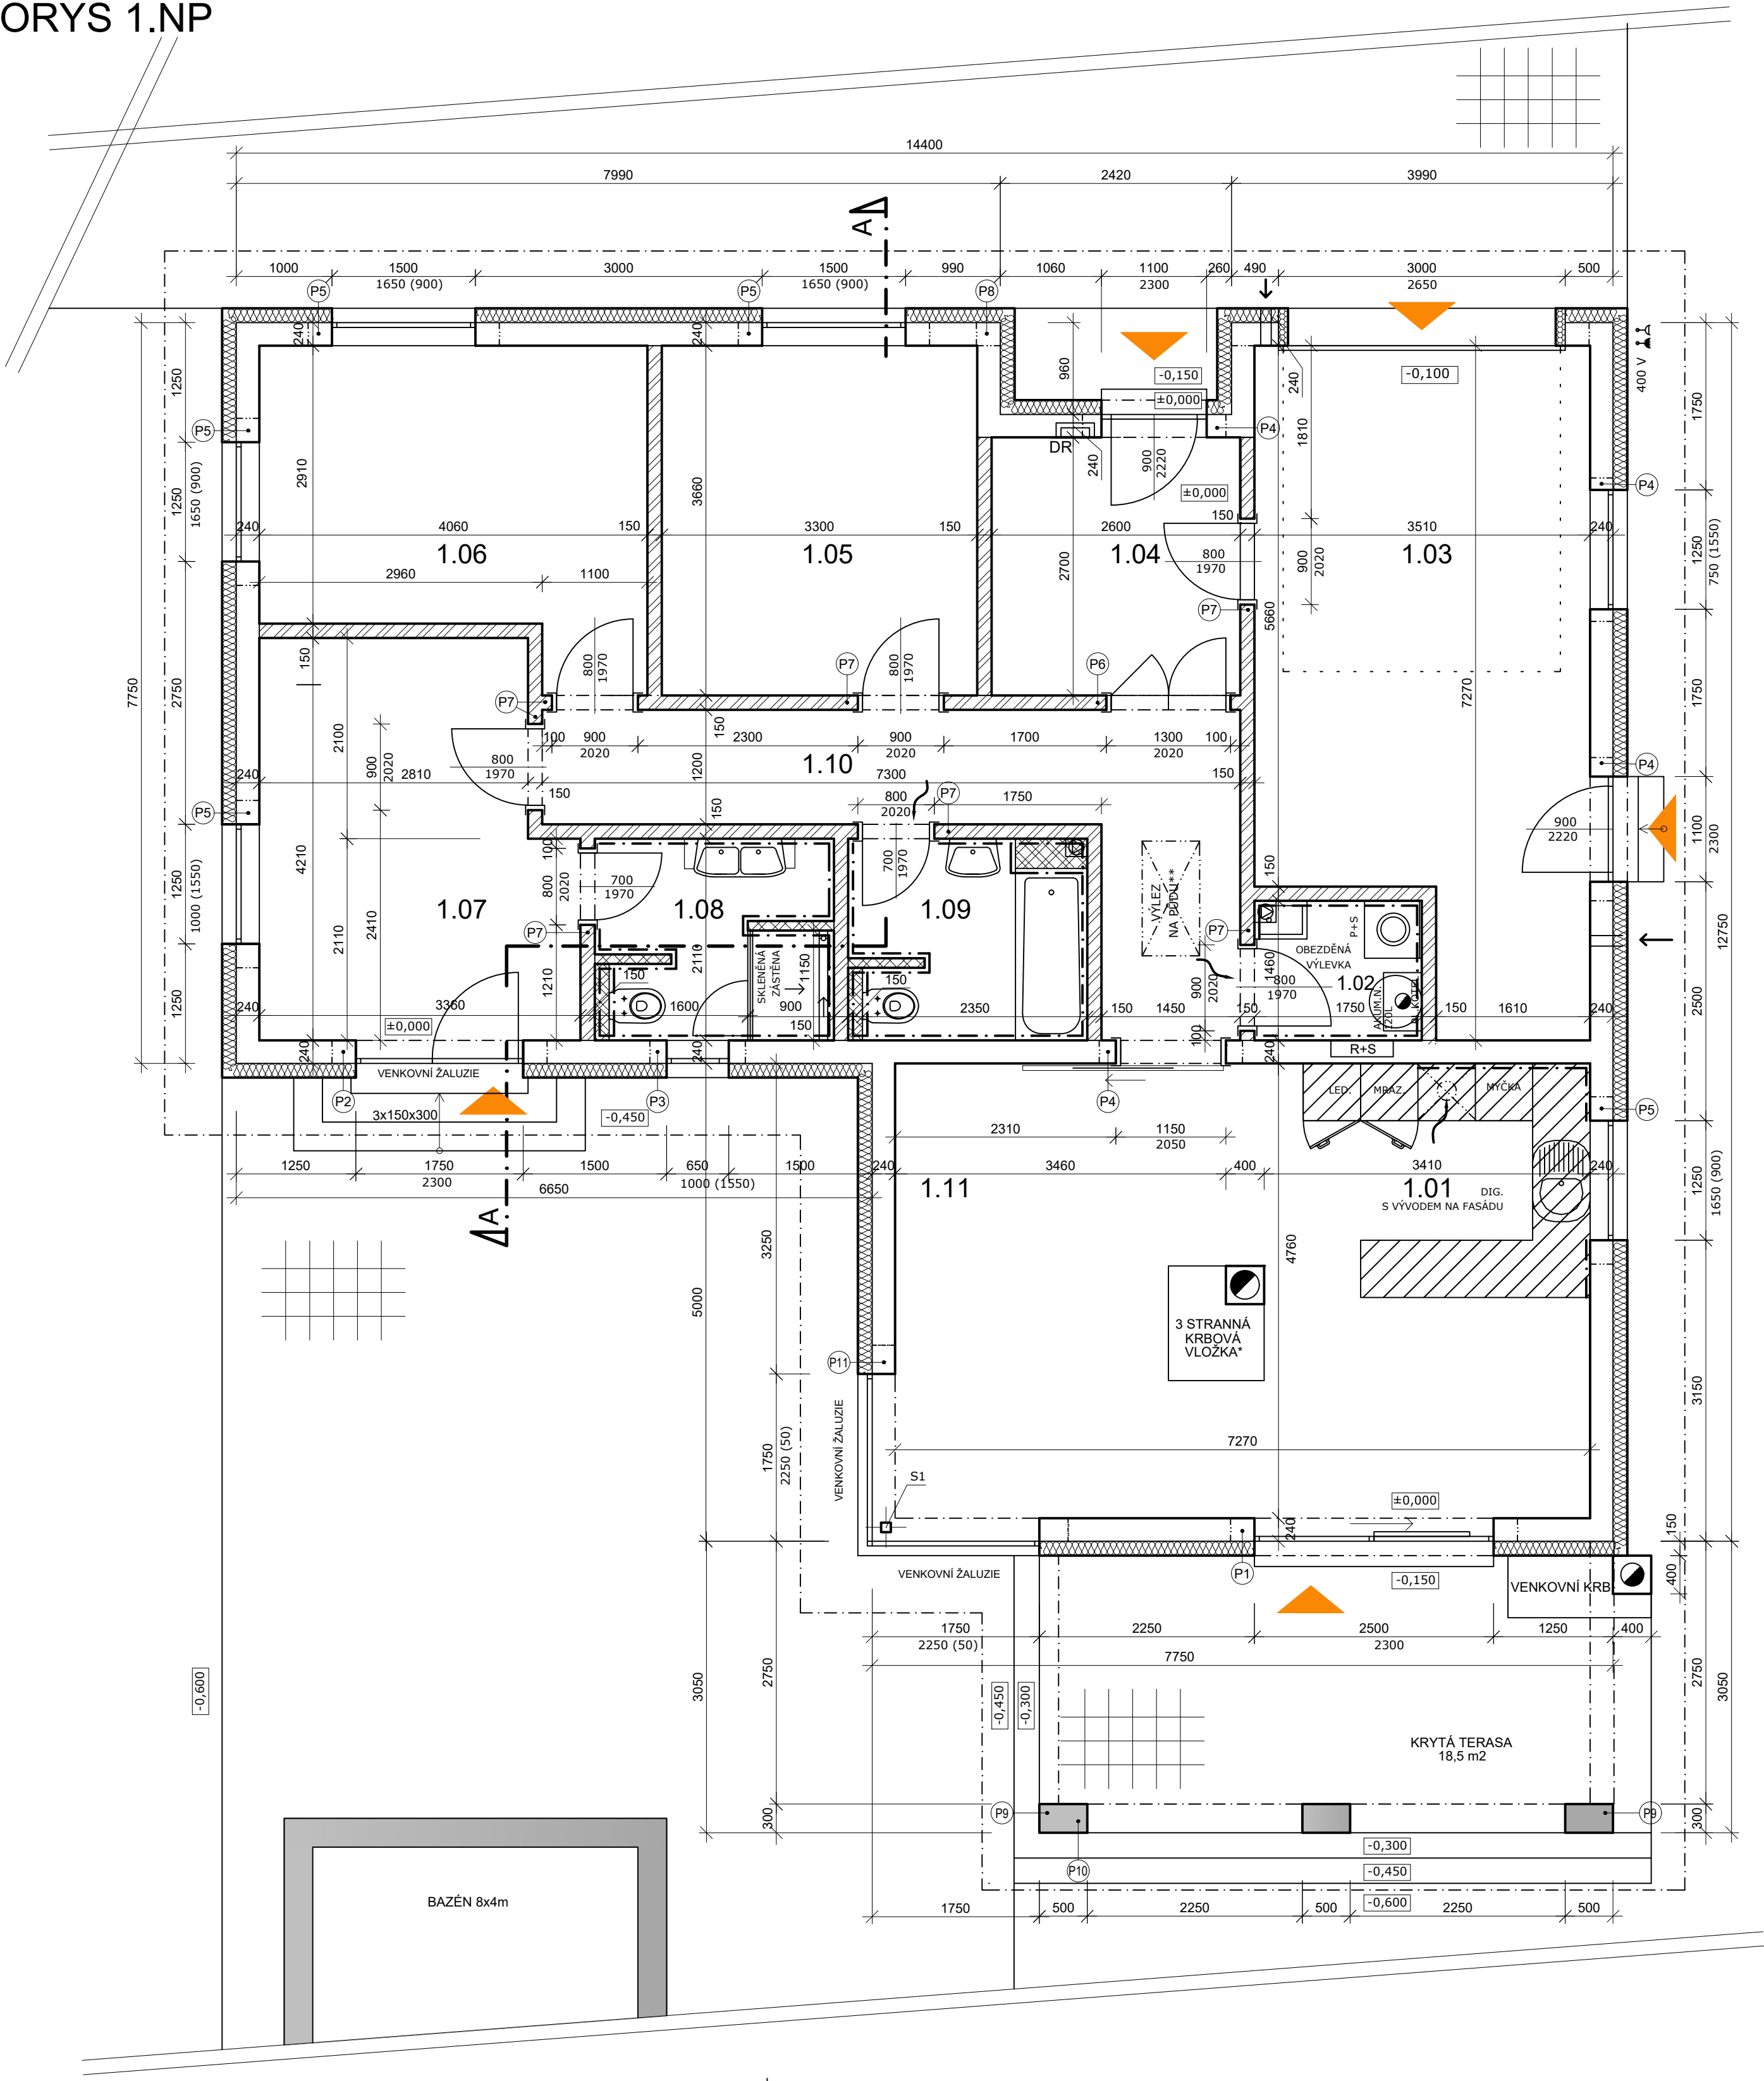

VÝKAZ SVISLÝCH KCÍ:

NÁZEV PRVKU: (š x v x h)	MĚRNÁ JEDNOTKA	MNOŽSTVÍ
NOSNÉ ZDIVO PTH 24 PROFIL TL. 240 mm	m ²	128,50
PŘÍČKY PTH 11,5 tl. 150 mm	m ²	106,00
PŘÍČKY PTH 8 tl. 100 mm	m ²	5,50
ZTRACENÉ BEDNĚNÍ 300x250x500	m ²	4,75
SLOUPEK JÁKL 100x100x6 DL. 2750 mm	kg	48,95

VÝKAZ PŘEKLADŮ 1.NP:

OZN.	NÁZEV PRVKU (š x v x h)	POČET [ks]
P1	3x PTH KP 7 300 - 240x238x3000 mm	1
P2	2xUPE 240 dl. 2250 mm (viz výkres věnce)	1
P3	3x PTH KP 7 100 - 240x238x1000 mm	1
P4	3x PTH KP 7 150 240x238x1500 mm	4
P5	PŘÍLOŽKA DO ŽB VĚNCE ØØ12 dl. 1750 mm	5
P6	PTH KP 11,5 175 - 11,5x71x1750 mm	3
P7	PTH KP 11,5 125 - 11,5x71x1250 mm	7
P8	2xUPE 240 dl. 6420 mm (viz výkres věnce)	1
P9	2xUPE 240 dl. 3290 mm (viz výkres věnce)	2
P10	2xUPE 240 dl. 5550 mm (viz výkres věnce)	1
P11	2xUPE 240 dl. 3850 mm ROH (viz výkres věnce)	1

LEGENDA MÍSTNOSTÍ:


OZN.	ÚČEL MÍSTNOSTI	PLOCHA [m ²]	PODLAHA	STĚNY
1.01	KUCHYNĚ VČ. JÍDELNY	16,23	DLAŽBA	KER. OB. / VÁP.CEM. OM.
1.02	TECHNICKÁ MÍSTNOST	2,55	DLAŽBA	KER. OB. / VÁP.CEM. OM.
1.03	GARÁŽ	22,42	BET. POTĚR	VÁP.CEM. OM.
1.04	ZÁDVEŘÍ	7,00	DLAŽBA	VÁP.CEM. OM.
1.05	PRACOVNA	12,08	LAMINÁTOVÁ	VÁP.CEM. OM.
1.06	POKOJ PRO HOSTY	12,64	LAMINÁTOVÁ	VÁP.CEM. OM.
1.07	LOŽNICE	13,00	LAMINÁTOVÁ	VÁP.CEM. OM.
1.08	KOUPELNA - LOŽNICE	4,99	DLAŽBA	KER. OB. / VÁP.CEM. OM.
1.09	KOUPELNA	4,85	DLAŽBA	KER. OB. / VÁP.CEM. OM.
1.10	CHODBA	12,04	LAMINÁTOVÁ	VÁP.CEM. OM.
1.11	OBÝVACÍ POKOJ	18,21	LAMINÁTOVÁ	VÁP.CEM. OM.
	CELKEM	126,01		

LEGENDA:

- NOSNÉ ZDIVO PTH 24 PROFIL tl. 240 mm
- PŘÍČKY PTH 11,5 tl. 150 mm
- PŘÍČKY PTH 8 tl. 100 mm
- OBEZDÍVKA Z PŘÍČKOVEK YTONG P4-500 tl. 50 mm
- SNÍŽENÝ SDK PODHLED SE ZAPUŠTĚNÝMI LED SVĚTLY
- TEPELNÁ IZOLACE MINERÁLNÍ VATA tl. 150 mm S KOLMÝM VLÁKNEM ISOVER NF 333
- ZTRACENÉ BEDNĚNÍ 300x250x500, 150x250x500 mm
- S1 SLOUPEK OCELOVÝ - JÁČKL 100x100x8 mm, dl. 2750 mm
- KOAXIÁLNÍ NEREZOVÝ KOMÍN 125/80
- ODTAH DIGESTOŘE, VYVEDEN NAD STŘECHU/ PŘÍVOD VZDUCHU
- TRVALÝ PŘÍVOD/ODVOD VZDUCHU KG 110

POZNÁMKA:

- PŘÍČKY JSOU V HORNÍ ČÁSTI ODDĚLENY OD NOSNÝCH VODOROVNÝCH KCÍ PRUŽNÝM STYKEM - VLOŽENÝM PÁSEM MINERÁLNÍ VLNY (VIZ PRACOVNÍ POSTUPY POROTHERM).
- KOTVENÍ OKEN KE SLOUPKU NUTNO KOORDINOVAT S DODAVATELEM OKEN
- V MÍSTNOSTI 1.01 - KUCHYŇ BUDE UMÍSTĚNA NAD SPORÁKEM DIGESTOŘ - VYVEDENÁ NAD STŘECHU
- KOLEM CELÉHO DOMU BUDE REALIZOVÁNO SLOUPKOVÉ LED OSVĚTLENÍ
- *KOLEM KRBOVÉ VLOŽKY BUDE DLAŽBA
- **PROTIPOŽÁRNÍ SKLÁDACÍ SCHODIŠTĚ TRIANT LUX EI 15
- PŘÍVOD VZDUCHU BUDE ŘEŠET POTROBIM DN 100 V PODLAŽE

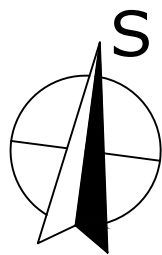

0,000 = 99,520 m (VZTAŽENO K FIXNÍMU BODU)

ZODP. PROJEKTANT:		VYPRACOVAL:		KOORDINACE:	
ING. KAREL KRUCKÝ		ING.FRANTIŠEK PÝCHA		PAVEL SEMLER	
INVESTOR: JAN BURIAN, BUČOVICE 5, HEŘMANOVICE 582 82					
OKRES: Kladno				REGION: STŘEDOČESKÝ	
MÍSTO A NÁZEV STAVBY/KATASTR, ČÍS. PARCELY:					
NOVOSTAVBA RD VČETNĚ PŘÍSLUŠENSTVÍ V OBCI BRANDÝSEK NA P.Č. 599/70, K. Ú. BRANDÝSEK					
NÁZEV VÝKRESU:					
PŮDORYS 1.NP					

	
EKONOMICKÉ STAVBY	
ZAK. ČÍSLO:	ES.240/12.2016 - 991/16
DATUM:	07/2017
STUPEŇ PD:	PROJEKT STAVBY
MĚŘITKO:	ČÍSLO VÝKRESU:
1:50	D.1.1.b.2